



SECONDARIA - N°2
PIANTA PIANO PRIMO

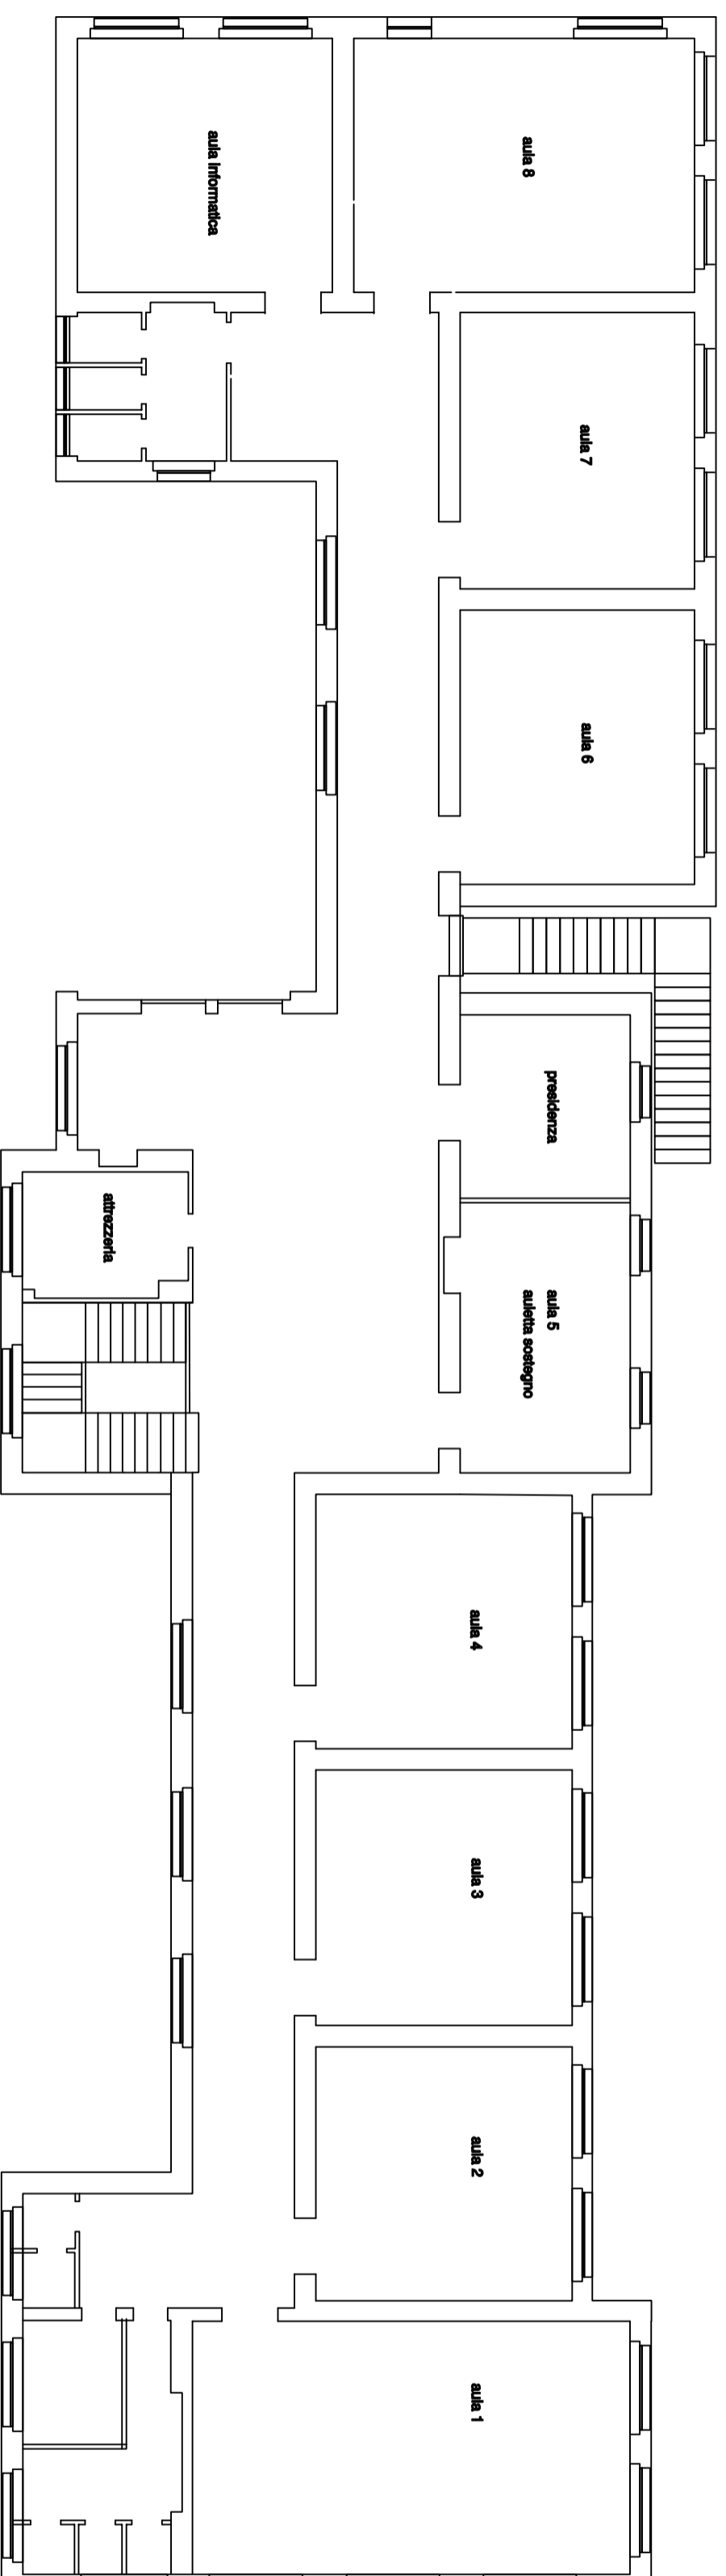

SECONDARIA - N°2
PIANTA PIANO TERRA

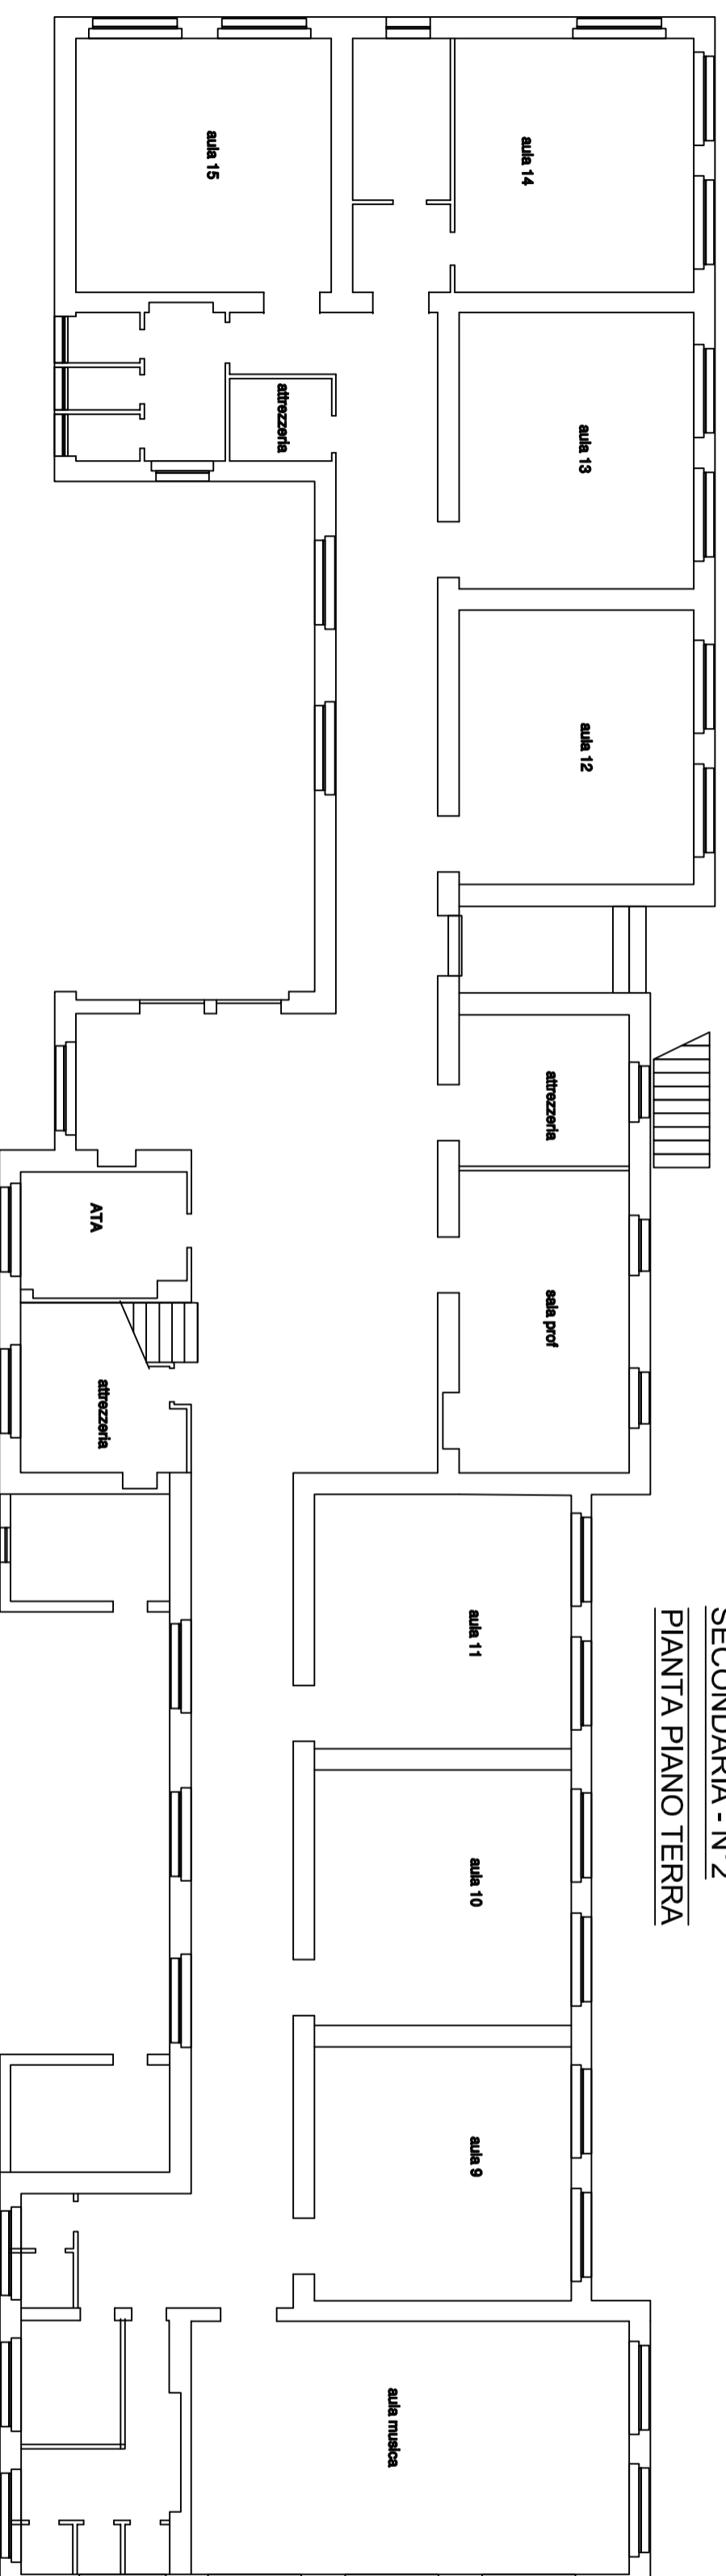

PIANO DI EVACUAZIONE
ALLEGATO GRAFICO AL DOCUMENTO
AZIENDALE DI VALUTAZIONE DEI RISCHI
AGGIORNAMENTO DEL 22/08/2016

I.C. BOSCA

SEDE DIRIGENZA E SEGRETERIA AMMINISTRATIVA - VIA
GIOVANNI XIII - TEL. 0789/973218 - SELEZIONARE INTERNO

IL DIRIGENTE SCOLASTICO:
DOTT. SSA MARINELLA GIORRI

RESPONSABILE DEL SERVIZIO
PREVENZIONE E PROTEZIONE:
ING. SERGIO DERUDA